უჩა-უჩავას არქიტექტურული სააგენტო



ბინისინტერიერისდიზაინ-პროექტი


ქ. თბილისი, დილომისმასივი, მე-2კვ

დამკვეთი :
შემსრულებული: შპსუჩა-უჩავასარქიტექტურულისააგენტო
საავტოროჯგუფი:

თბილისი 2019

აზომვითი ნახაზი

1 : 50

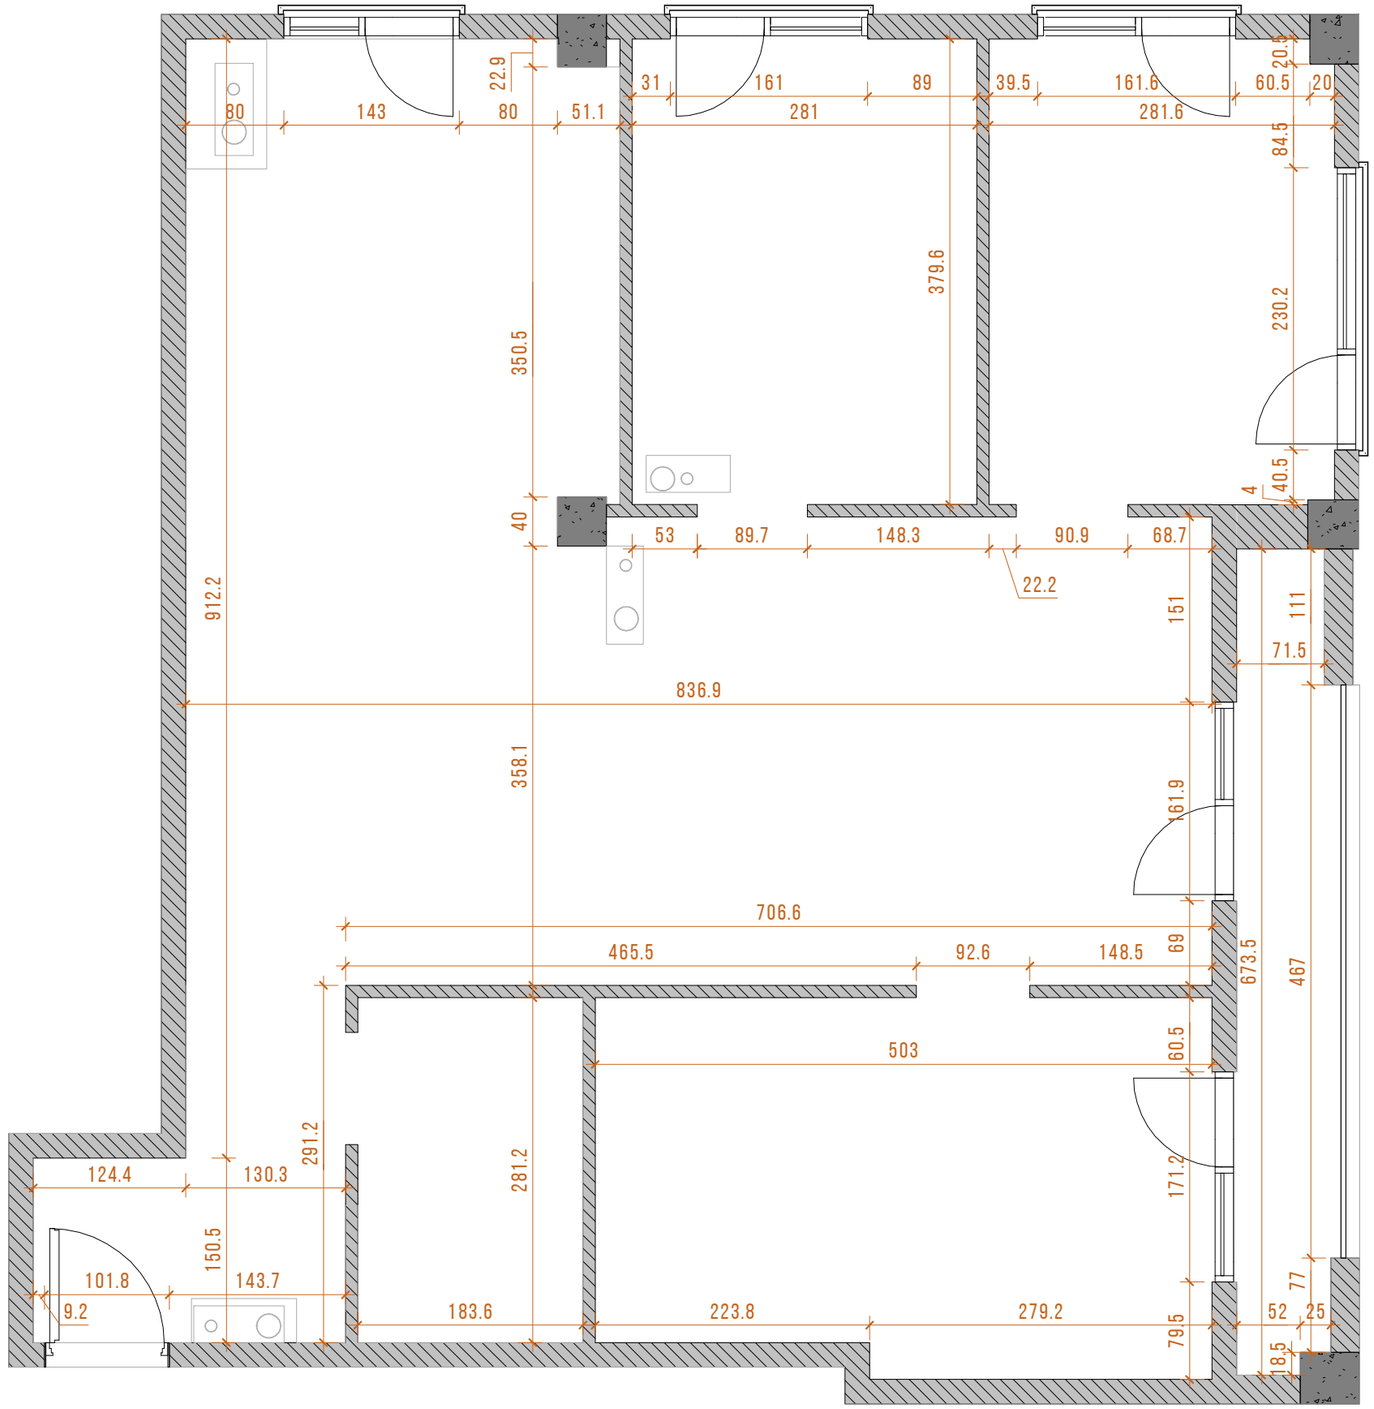

უჩა-უჩავას
არქიტექტურული სააგენტო
ფაღიაშვილი ქ. № 39, თბილისი
მობ.: +995 555 361 601
WWW. UCHA-UCHAVA.AGENCY
INFO@UCHA-UCHAVA.AGENCY


პროექტის დასახელება PROJECT NAME	ინტერიერის დიზაინის პროექტი
პროექტის ნომერი PROJECT №	
მომსახურების პაკეტი SERVICE PACKET	სტანდარტული
დამკვეთი CLIENT	
პროექტის მისამართი PROJECT ADDRESS	
ნახაზის დასახელება TITLE	**აზომვითი ნახაზი**
ფორმატი PAPER SIZE	A3
მასშტაბი SCALE	1 : 50

შემსრულებელი		
დირექტორი	უ. უჩავა	
მთ. არქიტექტორი	უ. უჩავა	
დიზაინერი		
არქიტექტორი		
არქიტექტორი		

თარიღი DATE	26.11.2019
ფურცლის № SHEET NO.	01

ტიხრების დემონტაჟი

1 : 50

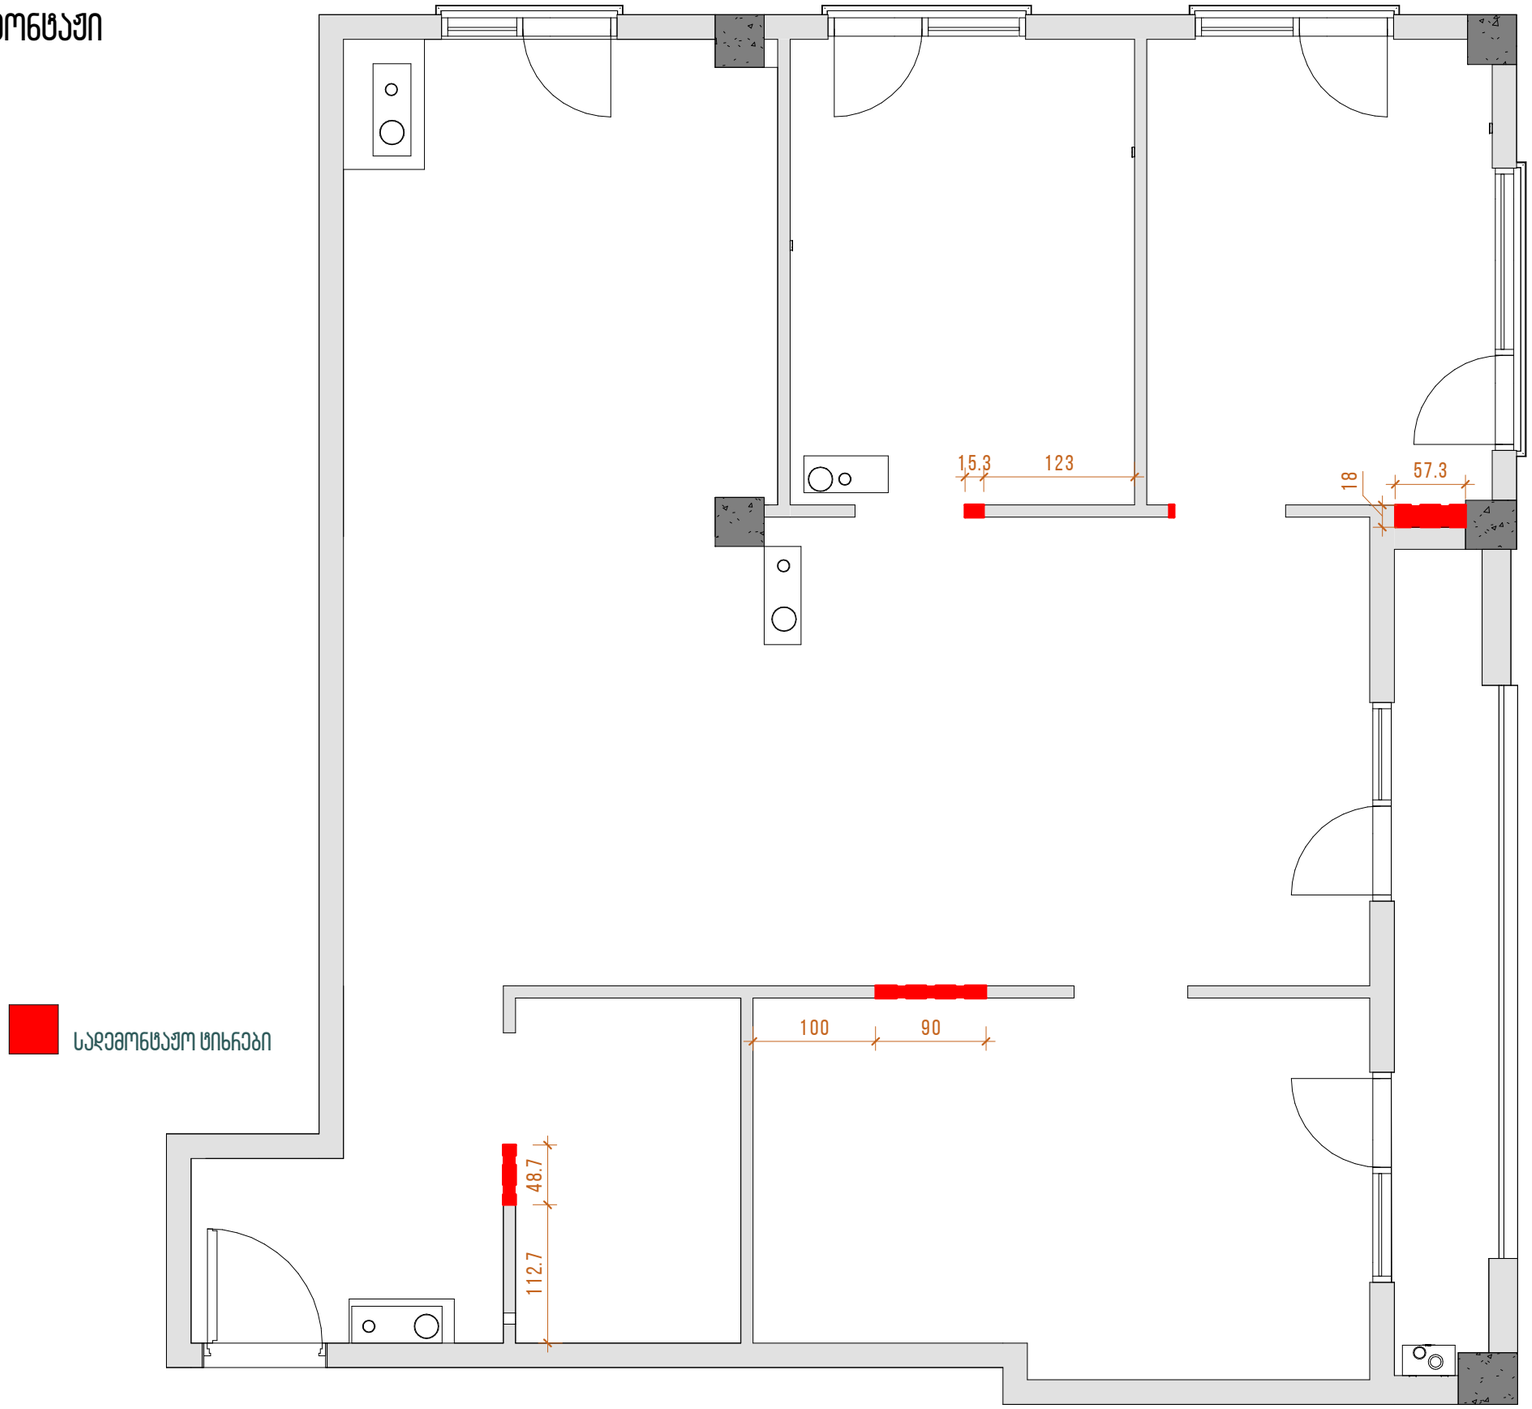

სადემონტაჟო ტიხრები

უჩა-უჩავას
არქიტექტურული სააგენტო
ფალიაშვილი ქ. № 39, თბილისი
მობ.: + 995 555 361 601
WWW. UCHA-UCHAVA.AGENCY
INFO@UCHA-UCHAVA.AGENCY

პროექტის დასახელება PROJECT NAME	ინტერიერის დიზაინის პროექტი
პროექტის ნომერი PROJECT №	
მომსახურების პაკეტი SERVICE PACKET	
დამკვეთი CLIENT	მარინა აბურჯანია
პროექტის მისამართი PROJECT ADDRESS	ქ. თბილისი, დიღმის მასივი, მე-2კვ.,მე-11კორპ. ბ.27
ნახაზის დასახელება TITLE	**ტიხრების დემონტაჟი**
ფორმატი PAPER SIZE	A3
მასშტაბი SCALE	1 : 50


შემსრულებელი		
დირექტორი	უ. უჩავა	
მთ. არქიტექტორი	უ. უჩავა	
დიზაინერი		
არქიტექტორი		
არქიტექტორი		

თარიღი
DATE
26.11.2019

ფურცლის №
SHEET NO.
02

სამონტაჟო ტიხრები

1 : 50

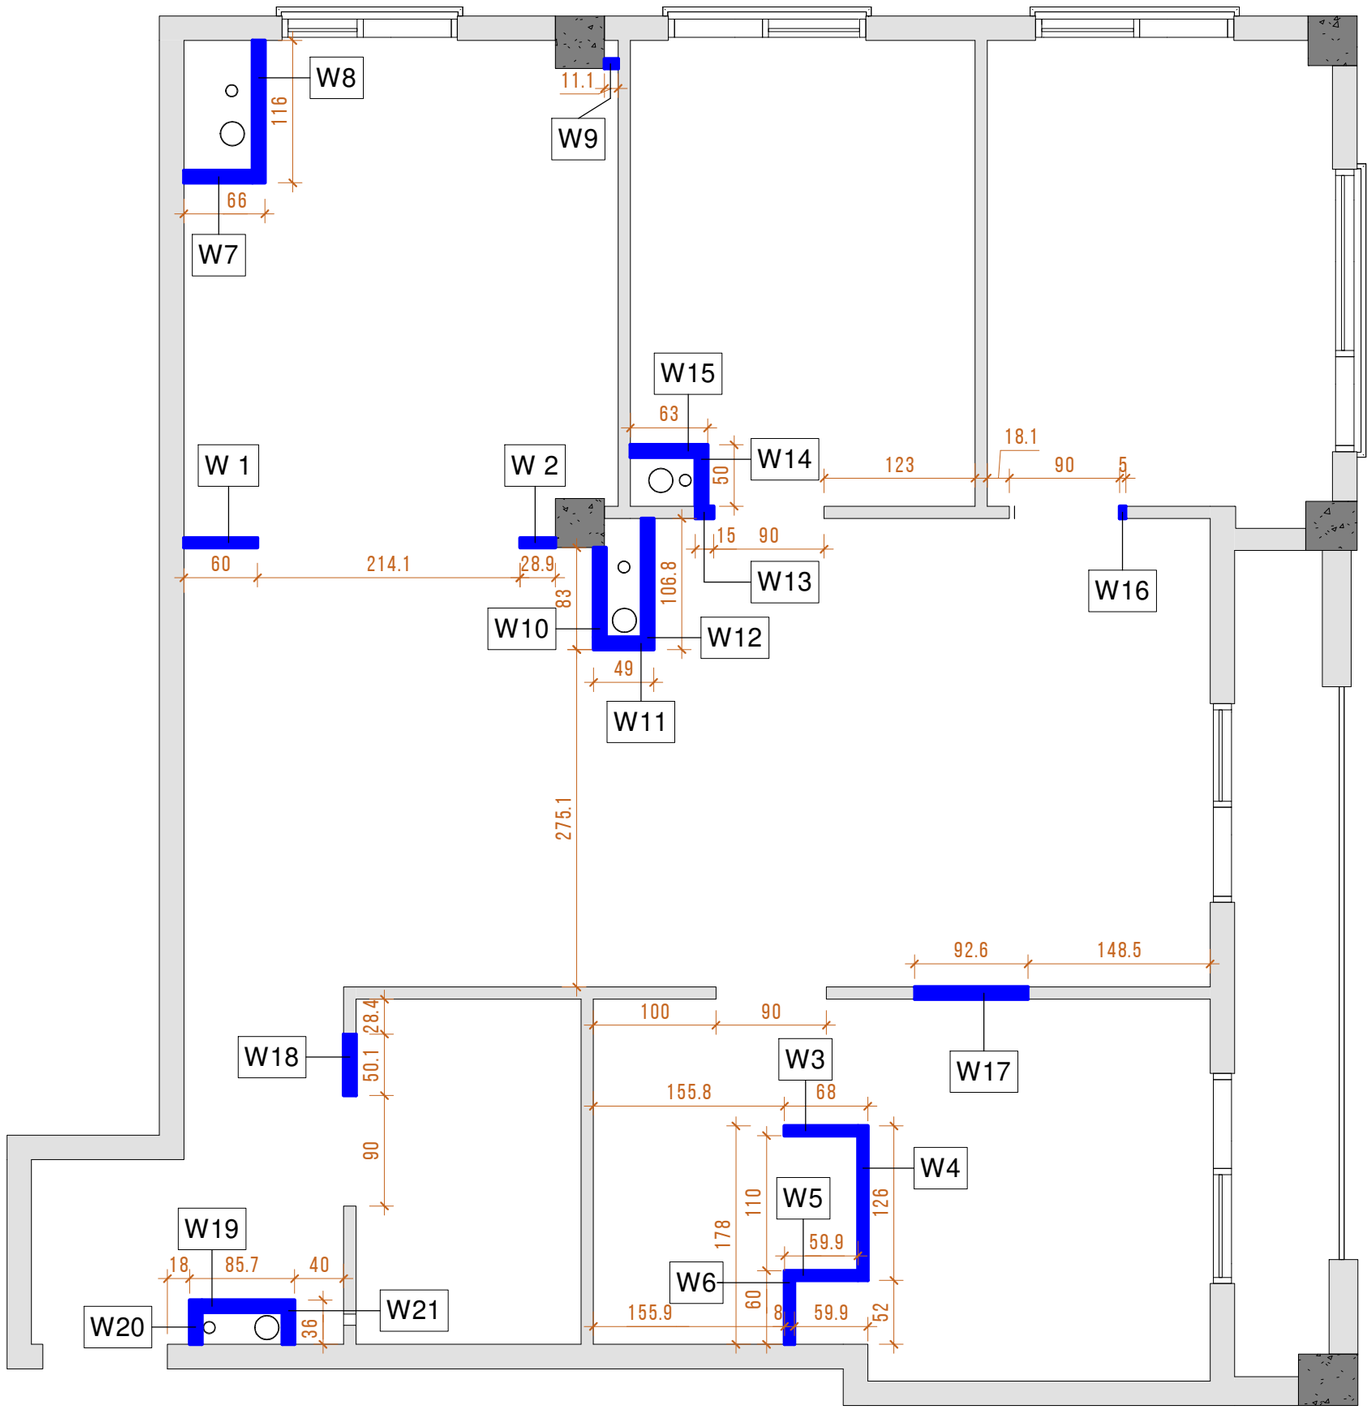

სამონტაჟო კედლების სპეციფიკაცია		
მარკა	ტიპი	ფართობი
W12	ბეტონის ბლოკი 100მმ	3 M²
W11	ბეტონის ბლოკი 100მმ	1 M²
W10	ბეტონის ბლოკი 100მმ	2 M²
W14	ბეტონის ბლოკი 100მმ	2 M²
W15	ბეტონის ბლოკი 100მმ	2 M²
W20	ბეტონის ბლოკი 100მმ	1 M²
W19	ბეტონის ბლოკი 100მმ	2 M²
W21	ბეტონის ბლოკი 100მმ	1 M²
W8	ბეტონის ბლოკი 100მმ	4 M²
W7	ბეტონის ბლოკი 100მმ	2 M²
W17	ბეტონის ბლოკი 100მმ	2 M²
W18	ბეტონის ბლოკი 100მმ	1 M²
		23 M²
W4	თაბაშირმუყაო-80MM	4 M²
W3	თაბაშირმუყაო-80MM	2 M²
W5	თაბაშირმუყაო-80MM	2 M²
W6	თაბაშირმუყაო-80MM	2 M²
W 1	თაბაშირმუყაო-80MM	2 M²
W 2	თაბაშირმუყაო-80MM	1 M²
		12 M²


სამონტაჟო ტიხრები


უჩა-უჩავას
არქიტექტურული სააგენტო
ფაღიაშვილი ქ. № 39, თბილისი
მობ.: +995 555 361 601
WWW. UCHA-UCHAVA.AGENCY
INFO@UCHA-UCHAVA.AGENCY

პროექტის დასახელება PROJECT NAME ინტერიერის დიზაინის პროექტი	პროექტის ნომერი PROJECT №	დამკვეთი CLIENT	პროექტის მისამართი PROJECT ADDRESS	ნახაზის დასახელება TITLE **სამონტაჟო ტიხრები**	ფორმატი PAPER SIZE A3	შემსრულებელი			თარიღი DATE 26.11.2019
	მომსახურების პაკეტი SERVICE PACKET					დიზაინერი	უ. უჩავა		
					მასშტაბი SCALE 1 : 50	მთ. არქიტექტორი	უ. უჩავა		
						დიზაინერი			ფურცლის № SHEET NO. 03
						არქიტექტორი			
						არქიტექტორი			

საპროექტო გეგმა

1 : 50

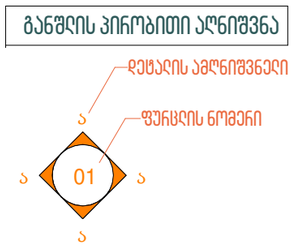


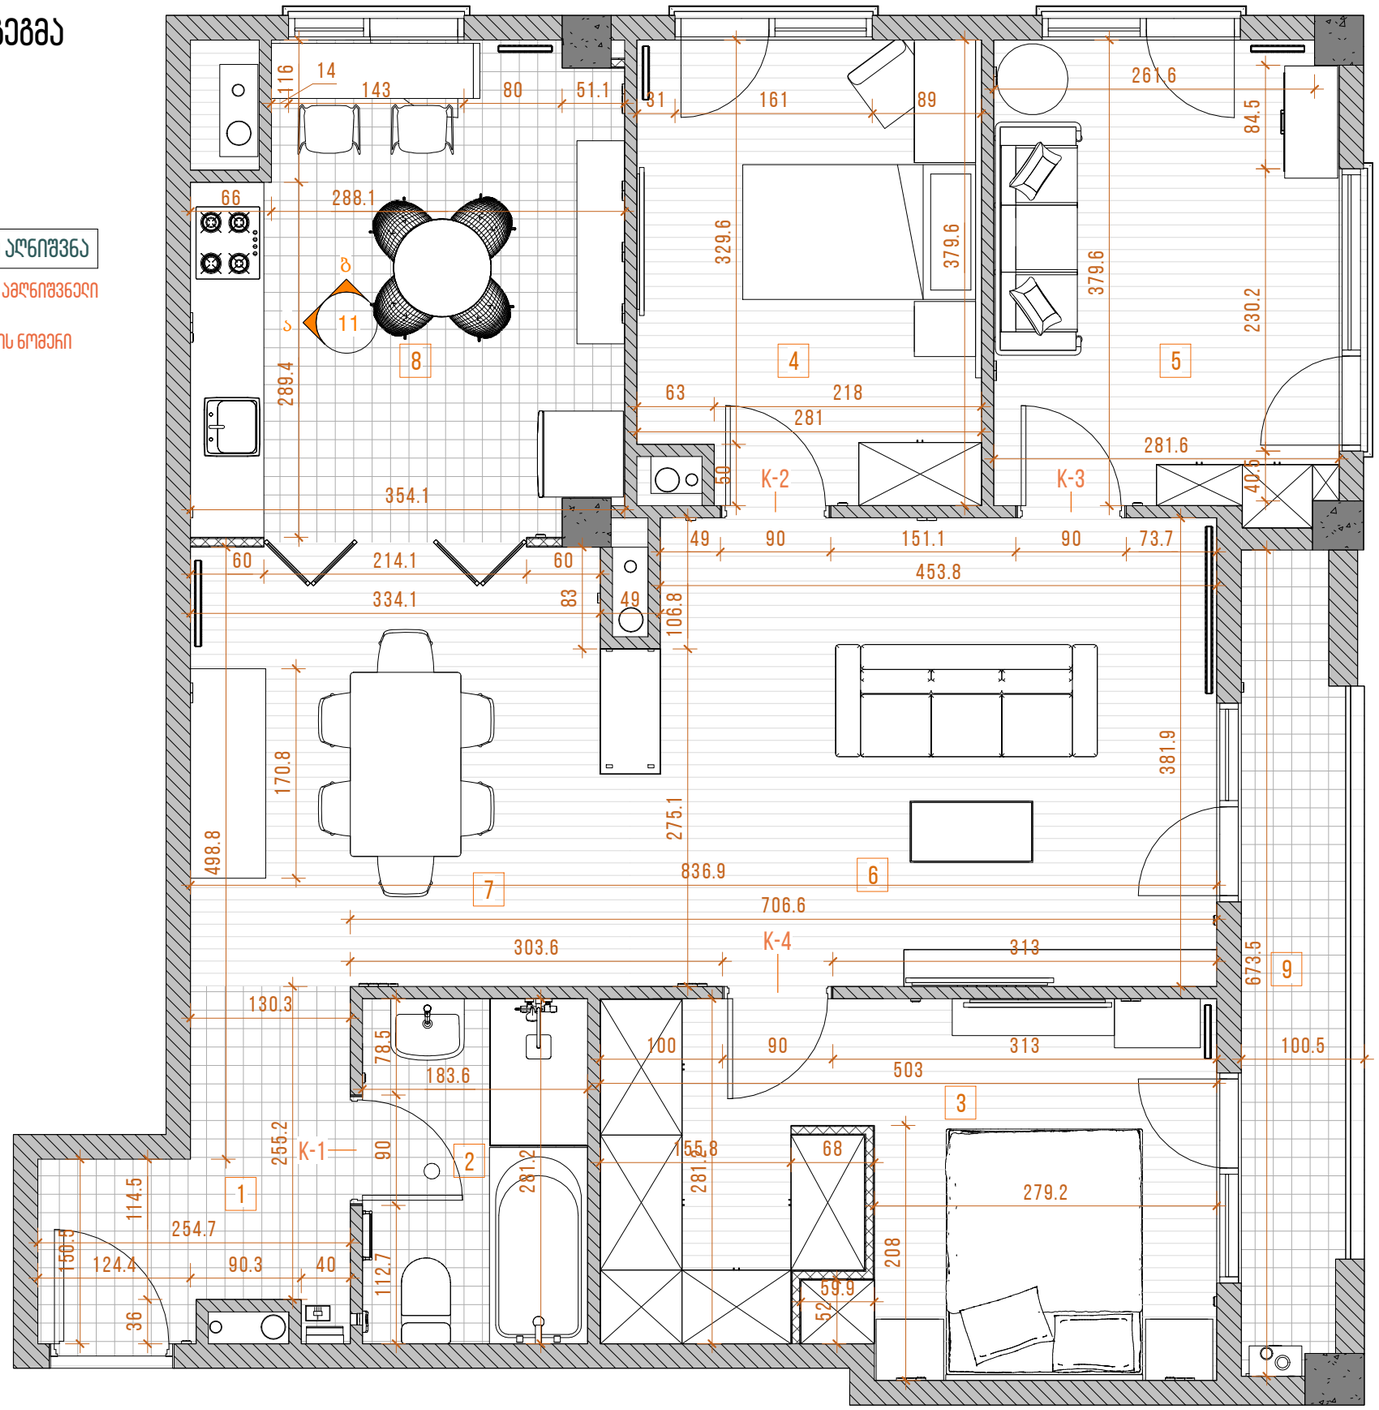

ოთახების სპეციფიკაცია		
#	დასახელება	ფართი
1	შემოსასვლელი	5.4 M²
2	WC	5.2 M²
3	საძინებელი	14.7 M²
4	საძინებელი	10.4 M²
5	საძინებელი	10.6 M²
6	მისაღები	18.0 M²
7	სასადილო სივრცე	12.7 M²
8	სამზარეულო	13.4 M²
9	აივანი	6.3 M²
		96.6 M²

სამონტაჟო კარებები

1 : 50

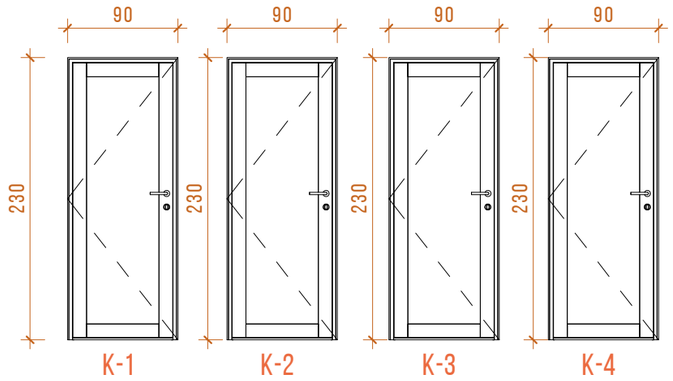


კარებების სპეციფიკაცია			
მარკა	სიმაღლე	სიგანე	ფართი
K-1	230.0	90.0	1.8 M²
K-2	230.0	90.0	1.8 M²
K-3	230.0	90.0	1.8 M²
K-4	230.0	90.0	1.8 M²
სულ : 4			7.2 M²

უჩა-უჩავას
არქიტექტურული სააგენტო
ფაღიაშვილი ქ. № 39, თბილისი
მობ.: + 995 555 361 601
WWW. UCHA-UCHAVA.AGENCY
INFO@UCHA-UCHAVA.AGENCY

პროექტის დასახელება PROJECT NAME ინტერიერის დიზაინის პროექტი	პროექტის ნომერი PROJECT №	დამკვეთი CLIENT	პროექტის მისამართი PROJECT ADDRESS	ნახაზის დასახელება TITLE **საპროექტო გეგმა**	ფორმატი PAPER SIZE A3	შემსრულებელი			თარიღი DATE 26.11.2019
	მომსახურების პაკეტი SERVICE PACKET					დიზაინერი	უ. უჩავა		
						მთ. არქიტექტორი	უ. უჩავა		
					მასშტაბი SCALE 1 : 50	დიზაინერი			ფურცლის № SHEET NO. 04
						არქიტექტორი			
						არქიტექტორი			

ავეჯის განლაგების გეგმა

1 : 50

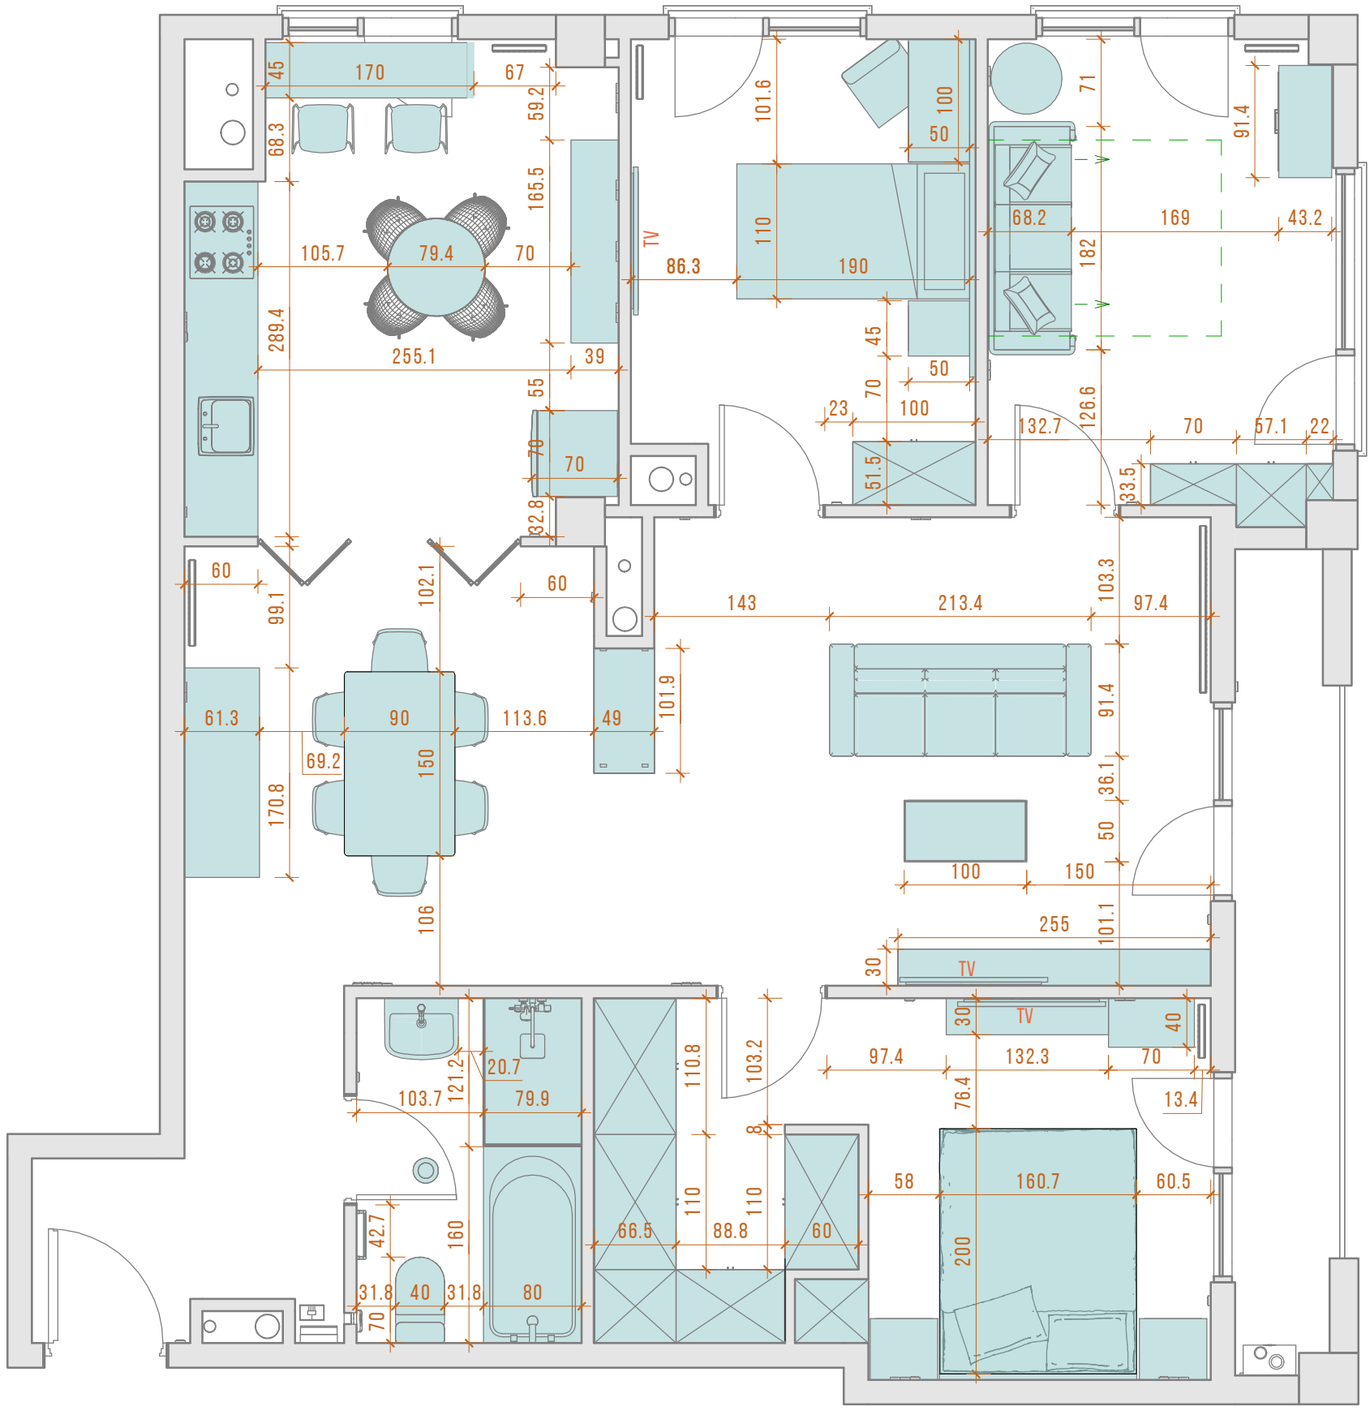

უჩა-უჩავას
არქიტექტურული სააგენტო
ფაღიაშვილი ქ. № 39, თბილისი
მობ.: +995 555 361 601
WWW. UCHA-UCHAVA.AGENCY
INFO@UCHA-UCHAVA.AGENCY

პროექტის დასახელება PROJECT NAME ინტერიერის დიზაინის პროექტი	პროექტის ნომერი PROJECT №	დამკვეთი CLIENT	პროექტის მისამართი PROJECT ADDRESS	ნახაზის დასახელება TITLE **ავეჯის განლაგების გეგმა**	ფორმატი PAPER SIZE A3	შემსრულებელი			თარიღი DATE 26.11.2019
	მომსახურების პაკეტი SERVICE PACKET სტანდარტული				მასშტაბი SCALE 1 : 50	დიზაინერი	უ. უჩავა		ფურცლის № SHEET NO. 05
						არქიტექტორი	უ. უჩავა		
						არქიტექტორი			

იატაკის მოპირკეთების გეგმა

1 : 50




იატაკის მოპირკეთების სპეციფიკაცია			
#	დასახელება	ტიპი	ფართი
8	სამზარეულო	კერამიკული ფილა	13.4 მ²
2	WC	კერამიკული ფილა	5.2 მ²
1	შემოსასვლელი	კერამიკული ფილა	5.5 მ²
9	აივანი	კერამიკული ფილა	5.7 მ²
კერამიკული ფილა			29.8 მ²
3	საძინებელი	ღამინატი	14.8 მ²
6	მისაღები	ღამინატი	18.1 მ²
7	სასადილო სივრცე	ღამინატი	12.7 მ²
4	საძინებელი	ღამინატი	10.4 მ²
5	საძინებელი	ღამინატი	10.8 მ²
ღამინატი			66.8 მ²

უჩა-უჩავას
არქიტექტურული სააგენტო
ფალიაშვილი ქ. № 39, თბილისი
მობ.: +995 555 361 601
WWW. UCHA-UCHAVA.AGENCY
INFO@UCHA-UCHAVA.AGENCY

პროექტის დასახელება PROJECT NAME ინტერიერის დიზაინის პროექტი	პროექტის ნომერი PROJECT №	დამკვეთი CLIENT	პროექტის მისამართი PROJECT ADDRESS	ნახაზის დასახელება TITLE **იატაკების მოპირკეთების გეგმა**	ფორმატი PAPER SIZE A3	შემსრულებელი			თარიღი DATE 26.11.2019
	მომსახურების პაკეტი SERVICE PACKET					დირექტორი	უ. უჩავა		
						მთ. არქიტექტორი	უ. უჩავა		
					მასშტაბი SCALE 1 : 50	დიზაინერი			ფურცლის № SHEET NO. 07
						არქიტექტორი			
						არქიტექტორი			

სველი წერტილები და რადიატორები

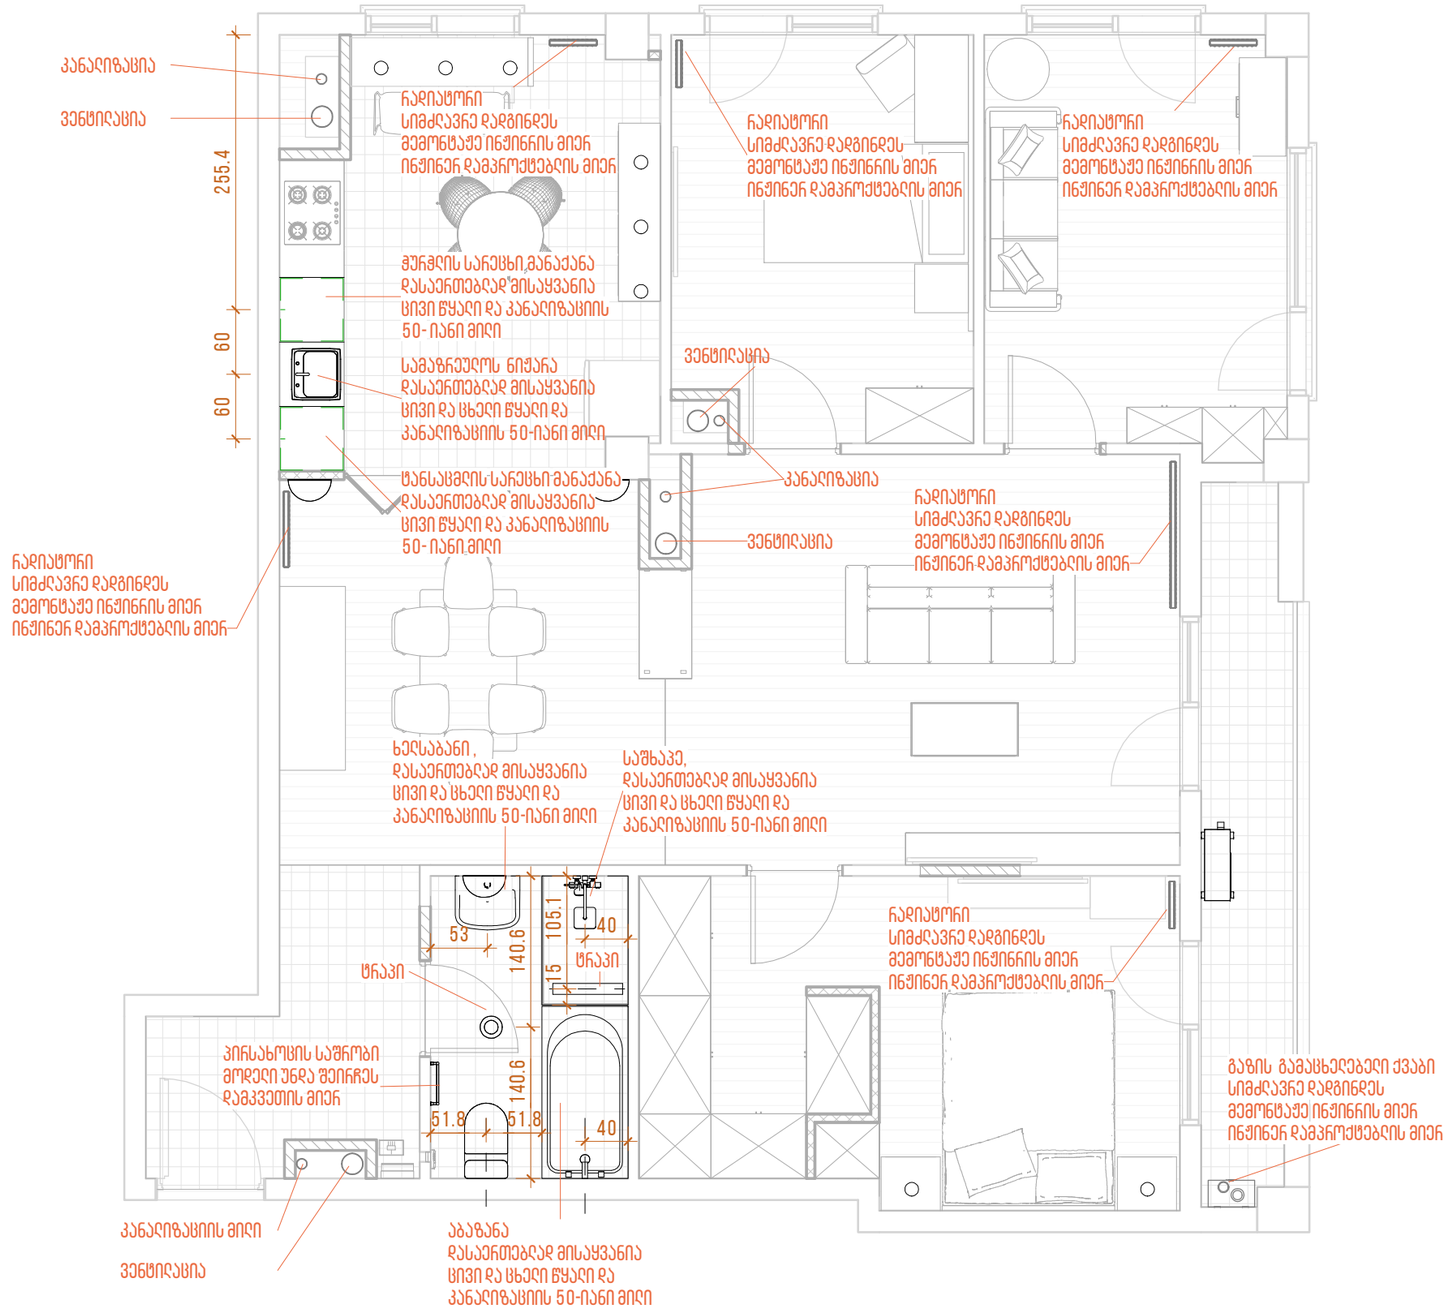

უჩა-უჩავას
არქიტექტურული სააგენტო
ფაღიაშვილი ქ. № 39, თბილისი
მობ.: +995 555 361 601
WWW. UCHA-UCHAVA.AGENCY
INFO@UCHA-UCHAVA.AGENCY

პროექტის დასახელება
PROJECT NAME
ინტერიერის დიზაინის პროექტი

პროექტის ნომერი
PROJECT №

მომსახურების პაკეტი
SERVICE PACKET

დამკვეთი
CLIENT

პროექტის მისამართი
PROJECT ADDRESS

ნახაზის დასახელება
TITLE
სველი წერტილები და რადიატორები

ფორმატი
PAPER SIZE
A3

მასშტაბი
SCALE
1 : 57


შემსრულებელი		
დირექტორი	უ. უჩავა	
მთ. არქიტექტორი	უ. უჩავა	
დიზაინერი		
არქიტექტორი		
არქიტექტორი		

თარიღი
DATE
26.11.2019

ფურცლის №
SHEET NO.
08

ROZETEBIS GANLAGEBIS GEGMA

1 : 50

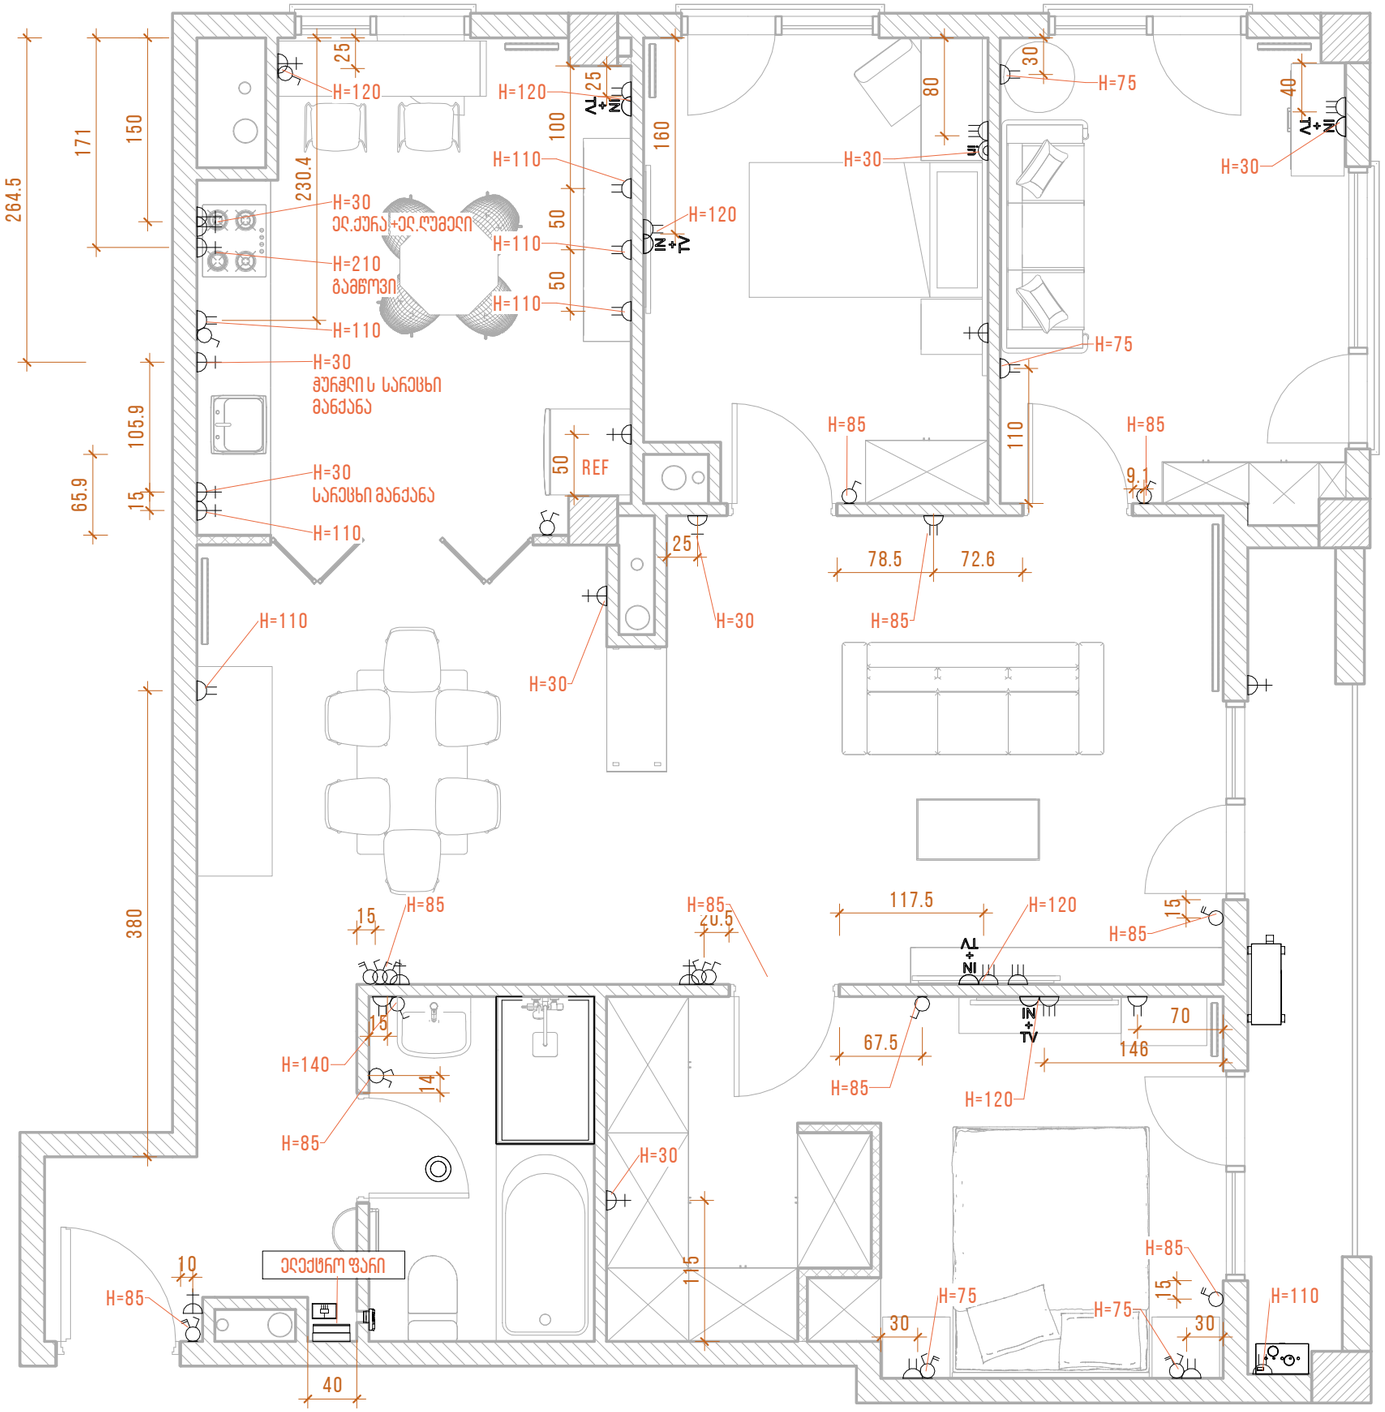

პირობითი აღნიშვნები

- ორ ღილაკიანი ჩამრთველი~ ერთი რევერსული
- ორღილაკიანი ჩამრთველი
- ერთ ღილაკიანი ჩამრთველი
- რევერსული ჩამართველი
- როზეტი
- ორიანი როზეტი
- სამიანი როზეტი
- ინტერნეტი+ტელევიზია
- ინტერნეტი/RG-45

ჩამრთველების/როზეტების- სპეციფიკაცია


ტიპი	რაოდენობა
ერთ ღილაკიანი ჩამრთველი	8
ორ ღილაკიანი ჩამრთველი	7
ორიანი როზეტი	15
რევერსული ჩამრთველი	3
როზეტი	16
როზეტი INT+TV	5
როზეტი INT/RG-45	1
სამიანი როზეტი	5

უჩა-უჩავას არქიტექტურული სააგენტო
ფალიაშვილი ქ. № 39, თბილისი
მობ.: +995 555 361 601
WWW. UCHA-UCHAVA.AGENCY
INFO@UCHA-UCHAVA.AGENCY

პროექტის დასახელება PROJECT NAME	ინტერიერის დიზაინის პროექტი
პროექტის ნომერი PROJECT №	
მომსახურების პაკეტი SERVICE PACKET	სტანდარტული
დამკვეთი CLIENT	
პროექტის მისამართი PROJECT ADDRESS	
ნახაზის დასახელება TITLE	**როზეტების განლაგების სქემა**
ფორმატი PAPER SIZE	A3
მასშტაბი SCALE	AS INDICATED
შემსრულებელი	დიზაინერი უ. უჩავა; მთ. არქიტექტორი უ. უჩავა; დიზაინერი; არქიტექტორი; არქიტექტორი
თარიღი DATE	26.11.2019
ფურცლის № SHEET NO.	09

განათების გეგმა

1 : 50

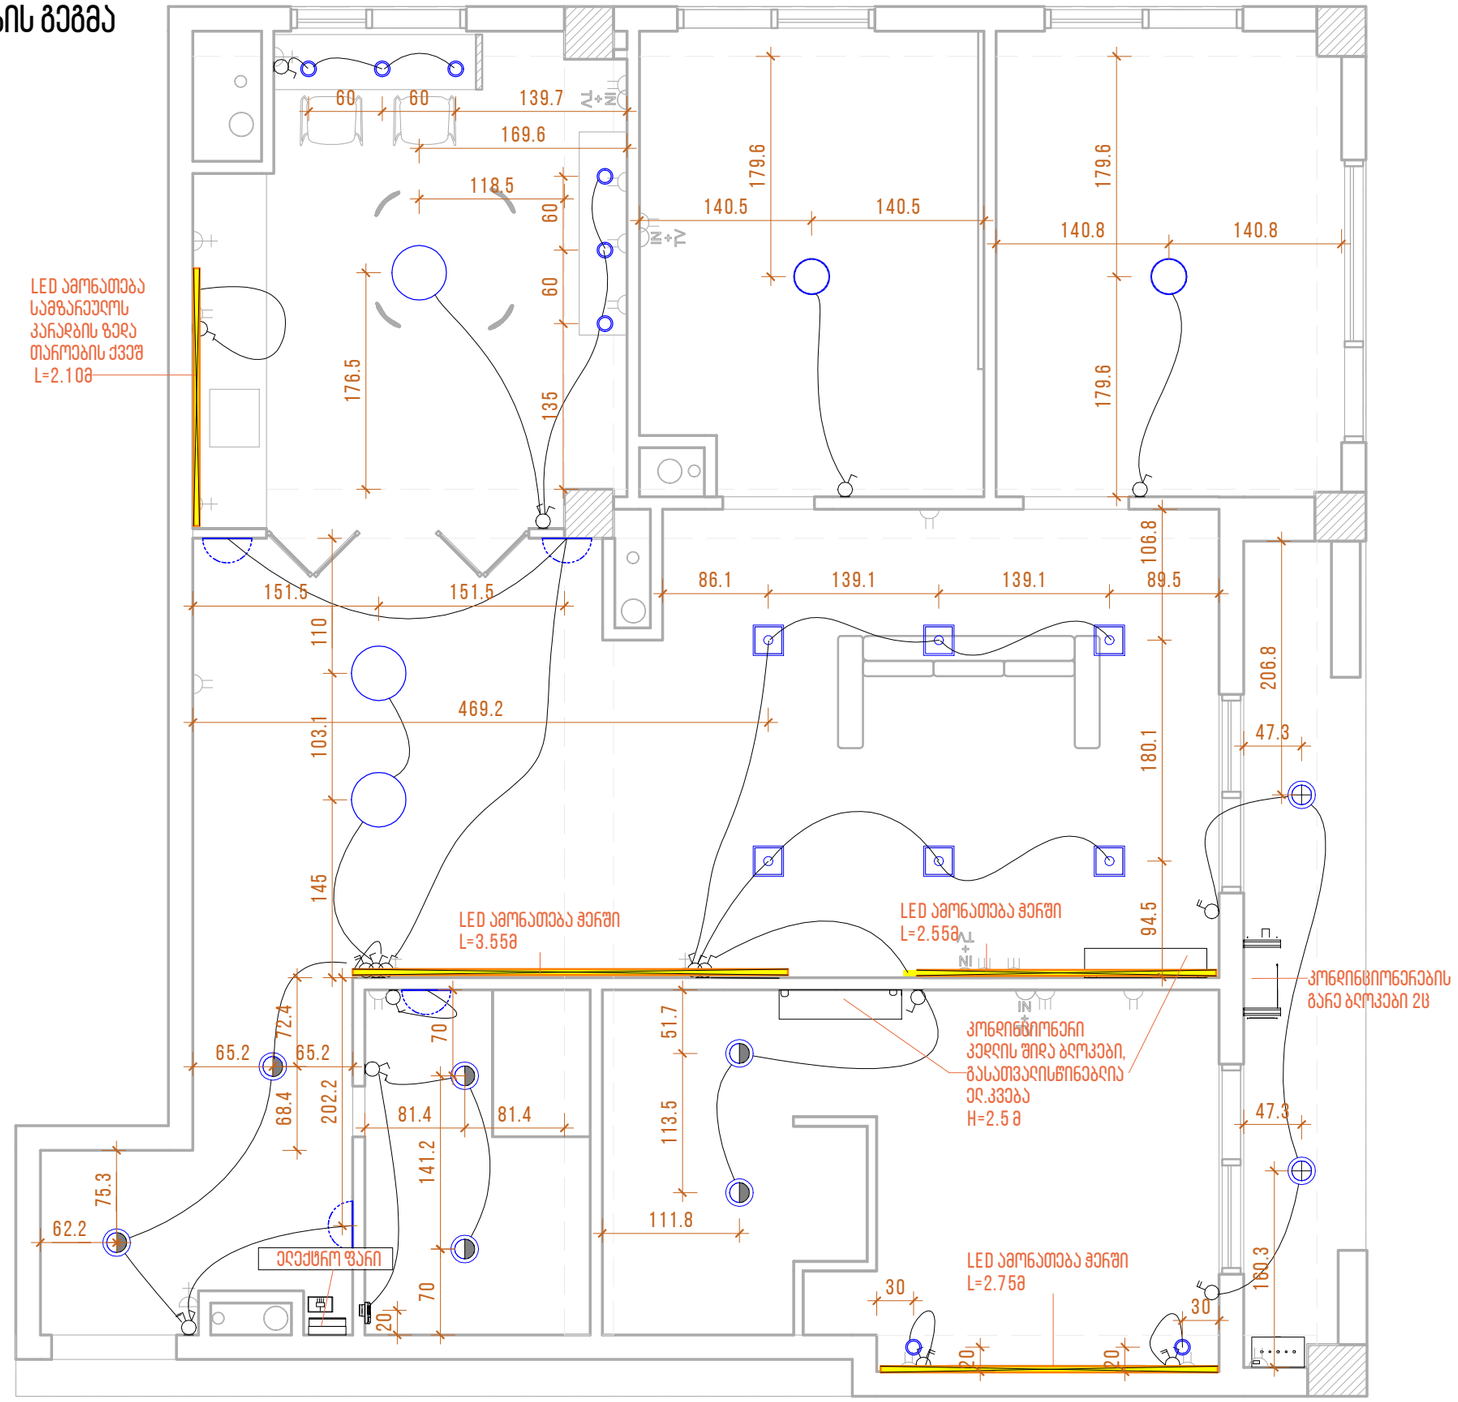

პირობითი აღნიშვნები

- ტიპი 1 — დაკიდული დეკორატიული სანათი
- ტიპი 2 — შეკიდულ ჭერში ჩამონტაჟებული სანათი
- ტიპი 3 — გარე განათება ჭერზე მისამაგრებელი
- ტიპი 4 — ჭაღის ტიპის სანათი
- ტიპი 5 — ჭაღის ტიპის სანათი
- ტიპი 6 — ჭაღის ტიპის სანათი
- ტიპი 7 — ბრა
- LED ღენტა

სანათების სპეციფიკაცია

ტიპი	რაოდენობა
ტიპი 1	8
ტიპი 2	6
ტიპი 3	2
ტიპი 4	3
ტიპი 5	2
ტიპი 6	6
ტიპი 7	4


უჩა-უჩავას არქიტექტურული სააგენტო
ფაღიაშვილი ქ. № 39, თბილისი
მობ.: +995 555 361 601
WWW. UCHA-UCHAVA.AGENCY
INFO@UCHA-UCHAVA.AGENCY

პროექტის დასახელება (PROJECT NAME)	ინტერიერის დიზაინის პროექტი
პროექტის ნომერი (PROJECT №)	
მომსახურების პაკეტი (SERVICE PACKET)	სტანდარტული
დამკვეთი (CLIENT)	
პროექტის მისამართი (PROJECT ADDRESS)	
ნახაზის დასახელება (TITLE)	**განათების გეგმა**
ფორმატი (PAPER SIZE)	A3
მასშტაბი (SCALE)	1 : 50

შემსრულებელი		
დირექტორი	უ. უჩავა	
მთ. არქიტექტორი	უ. უჩავა	
დიზაინერი		
არქიტექტორი		
არქიტექტორი		

თარიღი (DATE): 26.11.2019

ფურცლის № (SHEET NO.): 10

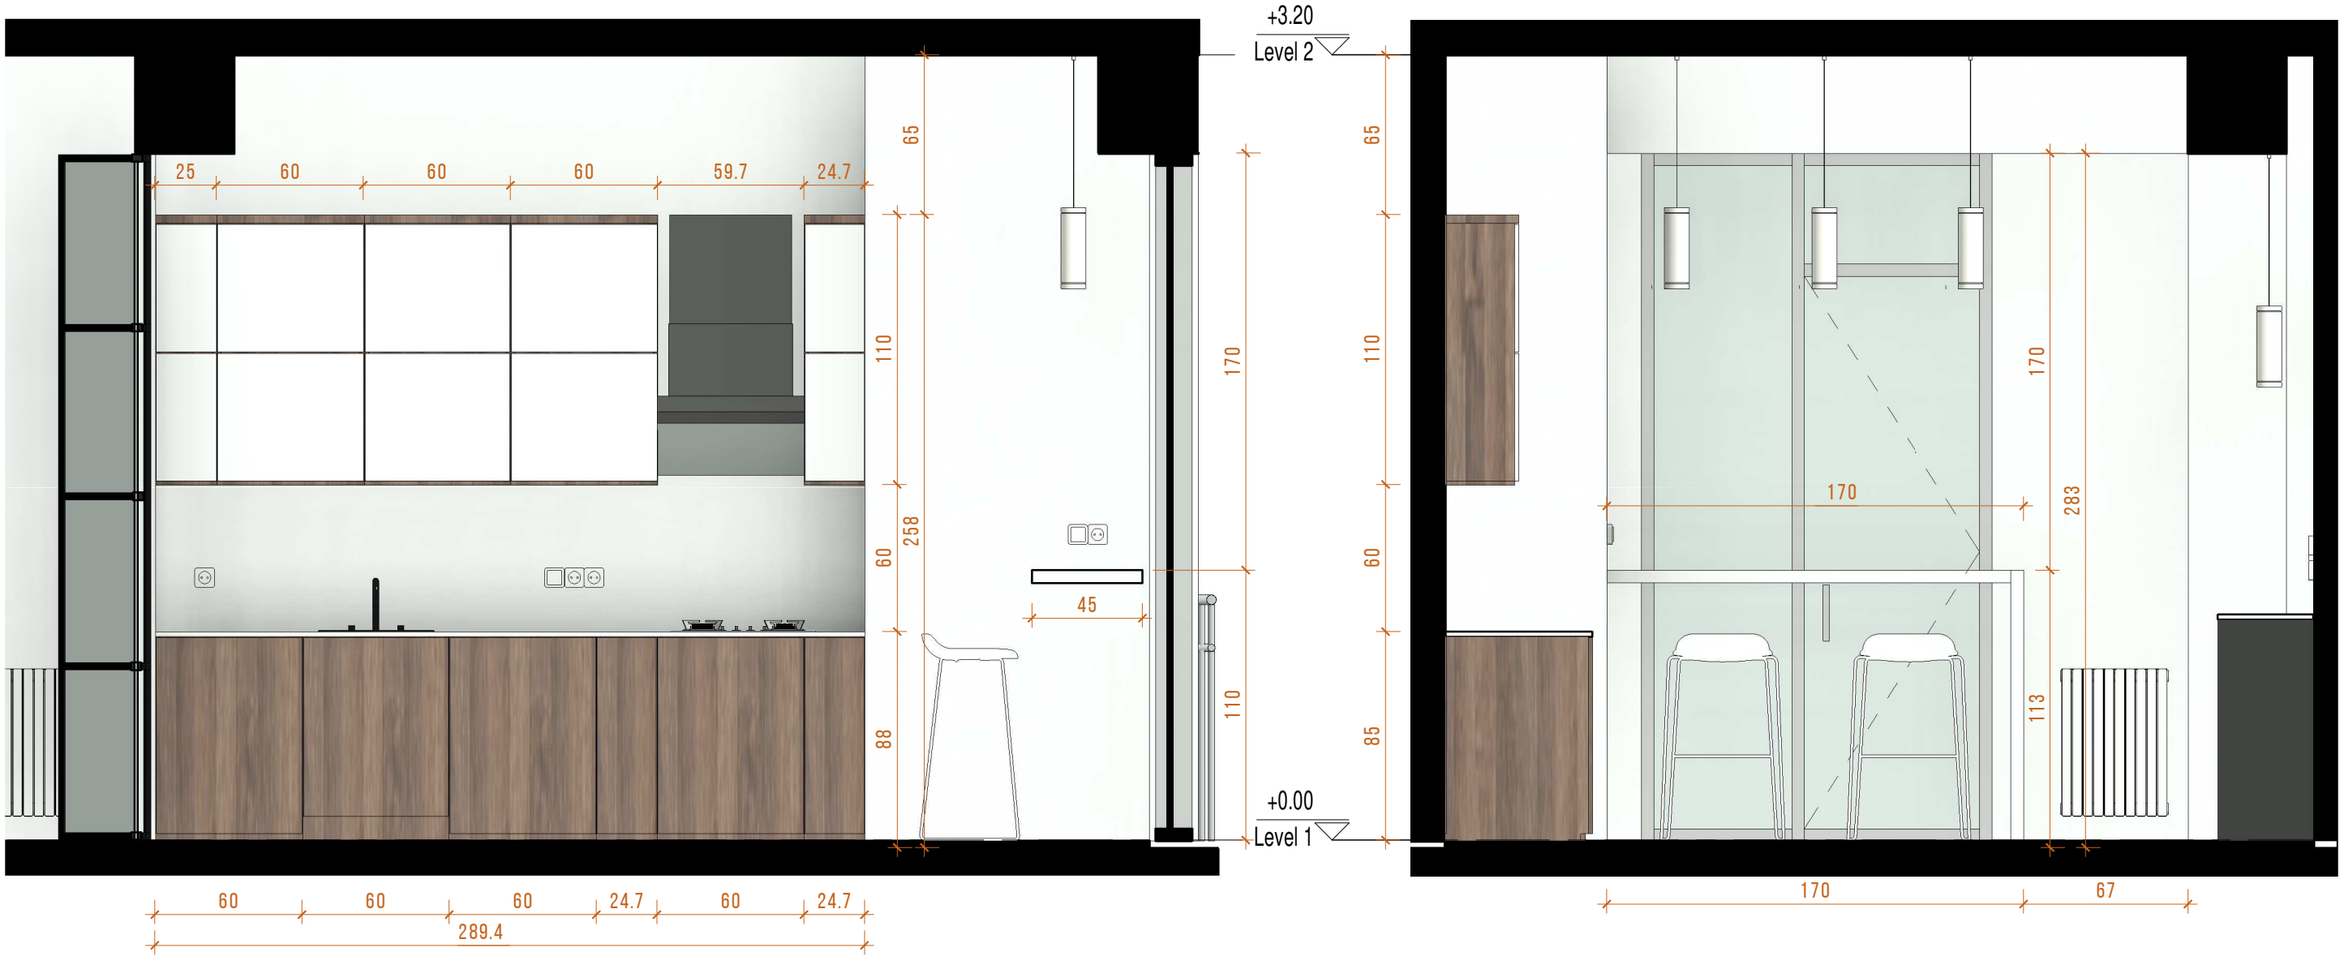

სამზარეულოს განშლა ა

1 : 25

სამზარეულოს განშლა ბ

1 : 25

უჩა-უჩავას
არქიტექტურული სააგენტო
ფალიაშვილი ქ. № 39, თბილისი
მობ.: +995 555 361 601
WWW. UCHA-UCHAVA.AGENCY
INFO@UCHA-UCHAVA.AGENCY

პროექტის დასახელება PROJECT NAME	ინტერიერის დიზაინის პროექტი
პროექტის ნომერი PROJECT №	
მომსახურების პაკეტი SERVICE PACKET	
დამკვეთი CLIENT	
პროექტის მისამართი PROJECT ADDRESS	
ნახაზის დასახელება TITLE	**სამზარეულოს განშლა**
ფორმატი PAPER SIZE	A3
მასშტაბი SCALE	1 : 25

შემსრულებელი		
დირექტორი	უ. უჩავა	
მთ. არქიტექტორი	უ. უჩავა	
დიზაინერი		
არქიტექტორი		
არქიტექტორი		

თარიღი DATE	26.11.2019
ფურცლის № SHEET NO.	11


ՀՀ ԱՐԱՐԱՏԻ ՄԱՐԶԻ ԱՐՏԱՇԱՏ ՀԱՄԱՅՆՔԻ
ՀԱՍԱՐԱԿԱԿԱՆ ՈՒՆԱՅՈՒԹՅԱՆ ԿԱՌԱՎԱՐՄԱՆ ՀԱՄԱԿԱՐԳԻ
ՀԱՍՑԵ N 39, ՀԱՐԿ N 3 ՀԱՅԿԱԿԱՆ ՀԱՄԱՅՆՔ 601
ՀԵՌ.՝ + 995 555 361 601
WWW. UCHA-UCHAVA.AGENCY
INFO@UCHA-UCHAVA.AGENCY

PROJECT NAME	ՆԱԽԱԳԾԱՅԻՆ ԱՇԽԱՏԱՆՔՆԵՐ
PROJECT №	ՀԱՏՎԱԾԻ ՄԱՍ
SERVICE PACKET	ՀԱՄԱՀՈՂԱԿԱՆ ՀԱՏՎԱԾ
CLIENT	ՀԱՃԱԽՈՐԴ
PROJECT ADDRESS	ՀԱՍՑԵ ՀԱՍՑԵԱՅԻՆ ՊԱՏԿԵՐԱՑՈՒՄ
TITLE	ՀԱՍՑԵ ԱՐՑ ԱՇԽԱՏԱՆՔԱՅԻՆ ՊԱՏԿԵՐԱՑՈՒՄ
PAPER SIZE	A3
SCALE	1:100

ԱՇԽԱՏԱՆՔԱՅԻՆ ՊԱՏԿԵՐ				
ԳԼԽԱՎՈՐ ՃԱՐՏԱՐԱՊԵՏ	Ա. ՀԱՅՐԱՊԵՏՅԱՆ			
ՀԱՍՑԵԱՅԻՆ ՊԱՏԿԵՐԱՑՈՒՄ	Ա. ՀԱՅՐԱՊԵՏՅԱՆ			
ՀԱՍՑԵ ԱՐՑ ԱՇԽԱՏԱՆՔԱՅԻՆ ՊԱՏԿԵՐԱՑՈՒՄ				
ՀԱՍՑԵ ԱՐՑ ԱՇԽԱՏԱՆՔԱՅԻՆ ՊԱՏԿԵՐԱՑՈՒՄ				

DATE 26.11.2019

SHEET NO. 13

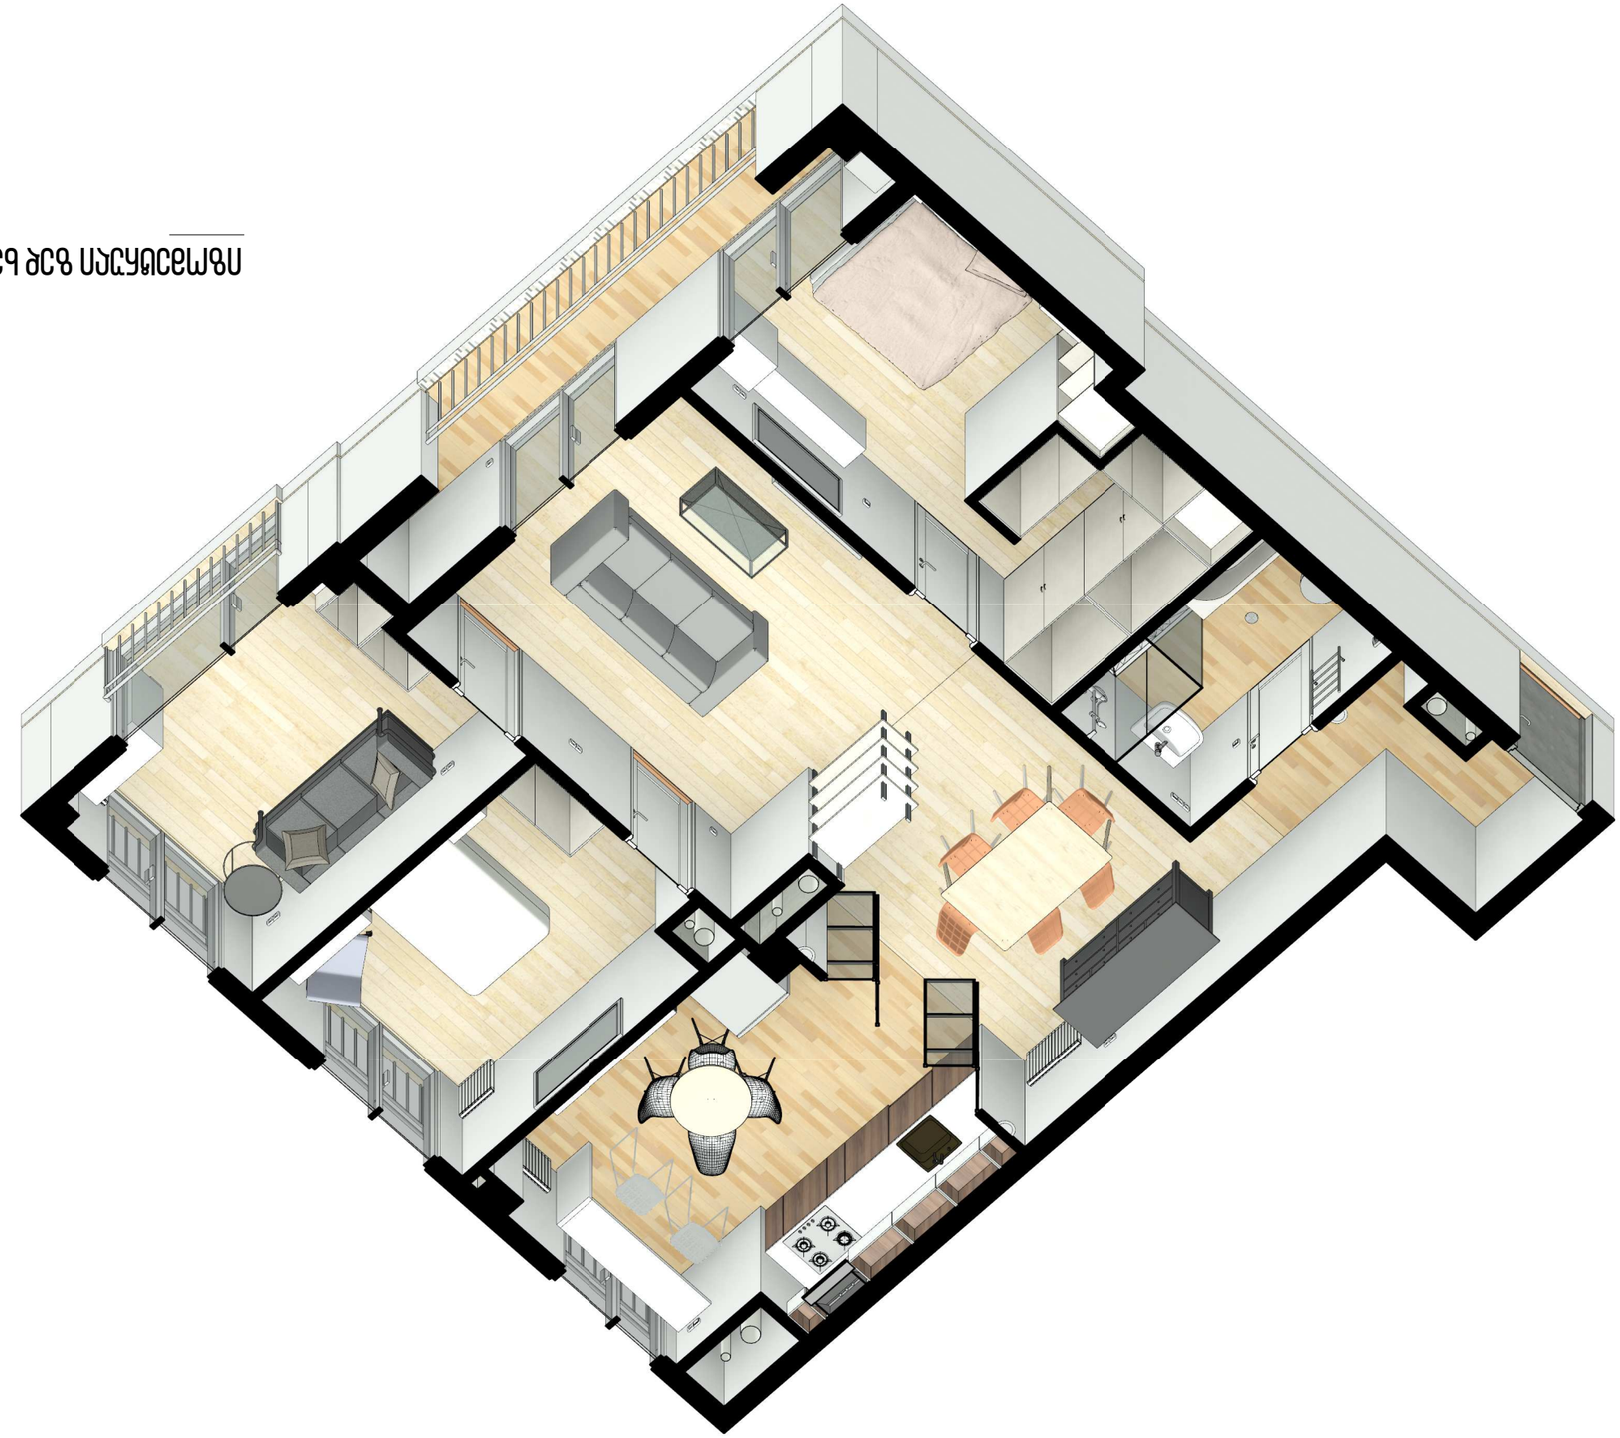







საერთო ოთახის ხედი

უჩა-უჩავას
არქიტექტურული სააგენტო
ფალიაშვილი ქ. № 39, თბილისი
მობ.: +995 555 361 601
WWW. UCHA-UCHAVA.AGENCY
INFO@UCHA-UCHAVA.AGENCY

პროექტის დასახელება PROJECT NAME ინტერიერის დიზაინის პროექტი	პროექტის ნომერი PROJECT №	დამკვეთი CLIENT	პროექტის მისამართი PROJECT ADDRESS	ნახაზის დასახელება TITLE **პერსპექტიული ხედი რეფერენსებით**	ფორმატი PAPER SIZE A3	შემსრულებელი			თარიღი DATE 26.11.2019
	მომსახურების პაკეტი SERVICE PACKET					დიზაინერი	უ. უჩავა		
					მასშტაბი SCALE	მთ. არქიტექტორი	უ. უჩავა		
						არქიტექტორი			ფურცლის № SHEET NO. 14
						არქიტექტორი			














სასადილო ოთახის ხედი

უჩა-უჩავას
არქიტექტურული სააგენტო
ფაღიაშვილი ქ. № 39, თბილისი
მობ.: +995 555 361 601
WWW. UCHA-UCHAVA.AGENCY
INFO@UCHA-UCHAVA.AGENCY

პროექტის დასახელება PROJECT NAME ინტერიერის დიზაინის პროექტი	პროექტის ნომერი PROJECT №	დამკვეთი CLIENT	პროექტის მისამართი PROJECT ADDRESS	ნახაზის დასახელება TITLE **პერსპექტიული ხედი რეფერენსებით**	ფორმატი PAPER SIZE A3	შემსრულებელი			თარიღი DATE 26.11.2019
	მომსახურების პაკეტი SERVICE PACKET				მასშტაბი SCALE	დიზაინერი			ფურცლის № SHEET NO. 15
						არქიტექტორი			
						არქიტექტორი			
						დირექტორი	უ. უჩავა		
						მთ. არქიტექტორი	უ. უჩავა		



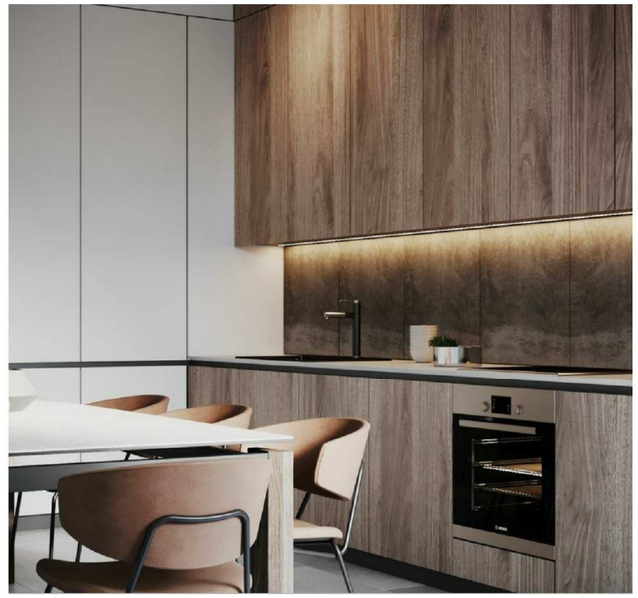










სამზარეულოს ხედი

უჩა-უჩავას არქიტექტურული სააგენტო ფალიაშვილი ქ. № 39, თბილისი მობ.: +995 555 361 601 WWW. UCHA-UCHAVA.AGENCY INFO@UCHA-UCHAVA.AGENCY	პროექტის დასახელება PROJECT NAME ინტერიერის დიზაინის პროექტი	პროექტის ნომერი PROJECT № მომსახურების პაკეტი SERVICE PACKET	დამკვეთი CLIENT	პროექტის მისამართი PROJECT ADDRESS	ნახაზის დასახელება TITLE **პერსპექტიული ხედები რეფერანსებით**	ფორმატი PAPER SIZE A3 მასშტაბი SCALE	შემსრულებელი დირექტორი — უ. უჩავა მთ. არქიტექტორი — უ. უჩავა დიზაინერი არქიტექტორი არქიტექტორი	თარიღი DATE 26.11.2019 ფურცლის № SHEET NO. 16





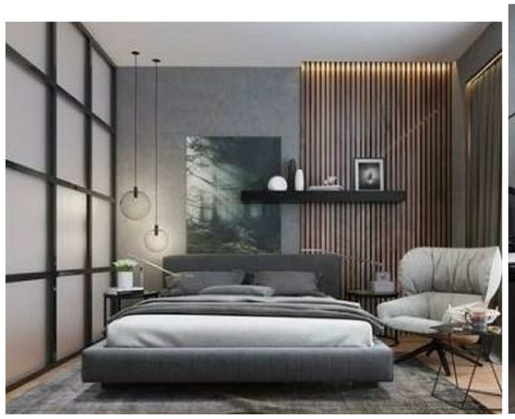





საძინებელი ოთახის ხედი

უჩა-უჩავას
არქიტექტურული სააგენტო
ფალიაშვილი ქ. № 39, თბილისი
მობ.: +995 555 361 601
WWW. UCHA-UCHAVA.AGENCY
INFO@UCHA-UCHAVA.AGENCY

პროექტის დასახელება PROJECT NAME ინტერიერის დიზაინის პროექტი	პროექტის ნომერი PROJECT №	დამკვეთი CLIENT	პროექტის მისამართი PROJECT ADDRESS	ნახაზის დასახელება TITLE **პერსპექტიული ხედი რეფერანსებით**	ფორმატი PAPER SIZE A3	შემსრულებელი		თარიღი DATE 26.11.2019
	მომსახურების პაკეტი SERVICE PACKET				მასშტაბი SCALE	დიზაინერი		ფურცლის № SHEET NO. 18
						არქიტექტორი		
						არქიტექტორი		
						დირექტორი	უ. უჩავა	
						მთ. არქიტექტორი	უ. უჩავა	






გარდერობის ხედი

უჩა-უჩავას
არქიტექტურული სააგენტო
ფაღიაშვილი ქ. №39, თბილისი
მობ.: +995 555 361 601
WWW. UCHA-UCHAVA.AGENCY
INFO@UCHA-UCHAVA.AGENCY

პროექტის დასახელება PROJECT NAME ინტერიერის დიზაინის პროექტი	პროექტის ნომერი PROJECT №	დამკვეთი CLIENT	პროექტის მისამართი PROJECT ADDRESS	ნახაზის დასახელება TITLE **პერსპექტიული ხედი რეფერანსებით**	ფორმატი PAPER SIZE A3	შემსრულებელი			თარიღი DATE 26.11.2019
	მომსახურების პაკეტი SERVICE PACKET				მასშტაბი SCALE	დირექტორი	უ. უჩავა		
						მთ. არქიტექტორი	უ. უჩავა		
						დიზაინერი			ფურცლის № SHEET NO. 19
						არქიტექტორი			
						არქიტექტორი			



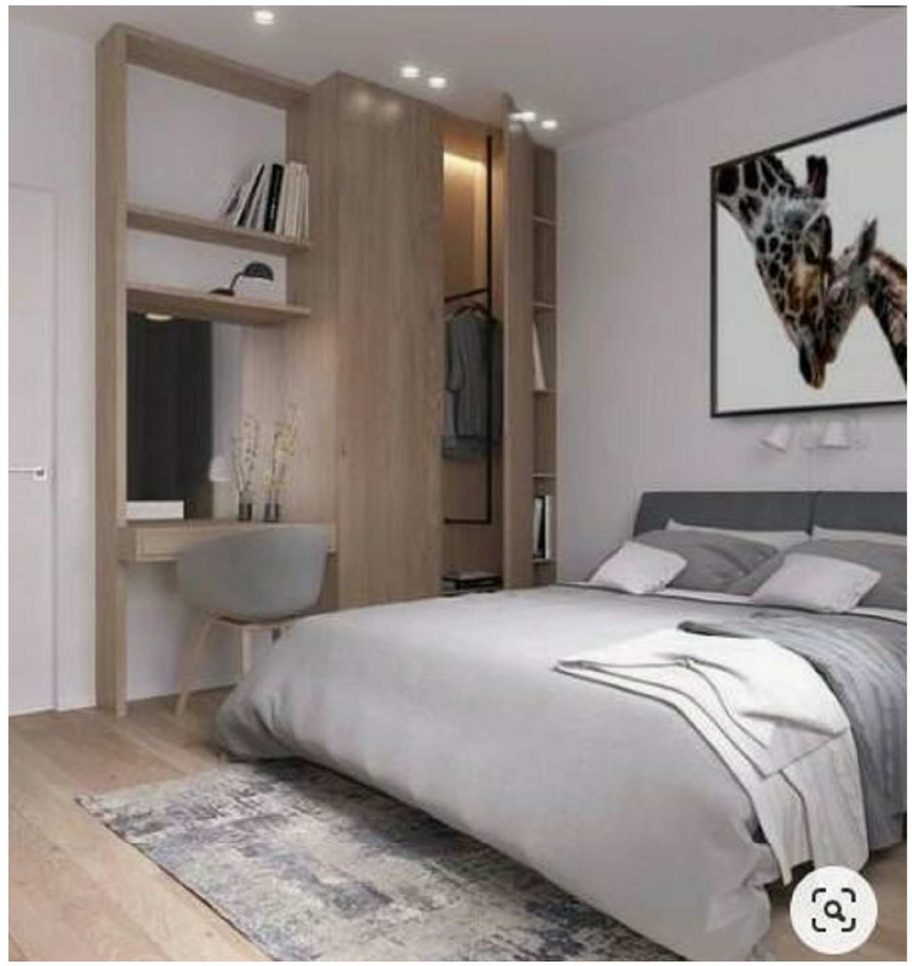






საბავშვო ოთახის ხედი

უჩა-უჩავას
არქიტექტურული სააგენტო
ფაღიაშვილი ქ. № 39, თბილისი
მობ.: + 995 555 361 601
WWW. UCHA-UCHAVA.AGENCY
INFO@UCHA-UCHAVA.AGENCY


პროექტის დასახელება PROJECT NAME ინტერიერის დიზაინის პროექტი	პროექტის ნომერი PROJECT №	დამკვეთი CLIENT	პროექტის მისამართი PROJECT ADDRESS	ნახაზის დასახელება TITLE **პერსპექტიული ხედი რეფერანსებით**
	მომსახურების პაკეტი SERVICE PACKET			

ფორმატი PAPER SIZE	შემსრულებელი			თარიღი DATE
A3	დირექტორი	უ. უჩავა		26.11.2019
	მთ. არქიტექტორი	უ. უჩავა		
მასშტაბი SCALE	დიზაინერი			ფურცლის № SHEET NO.
	არქიტექტორი			20
	არქიტექტორი			



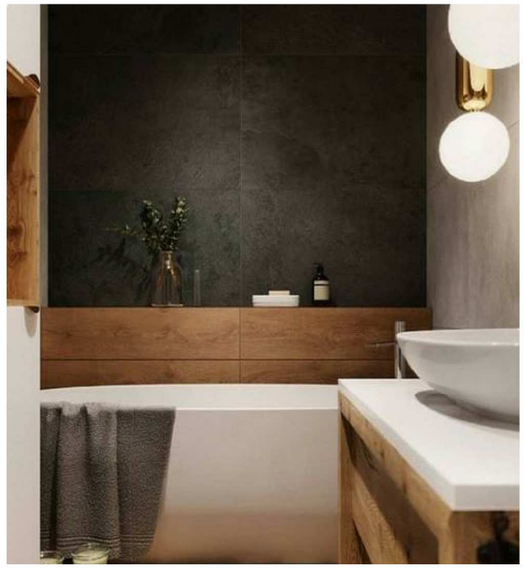



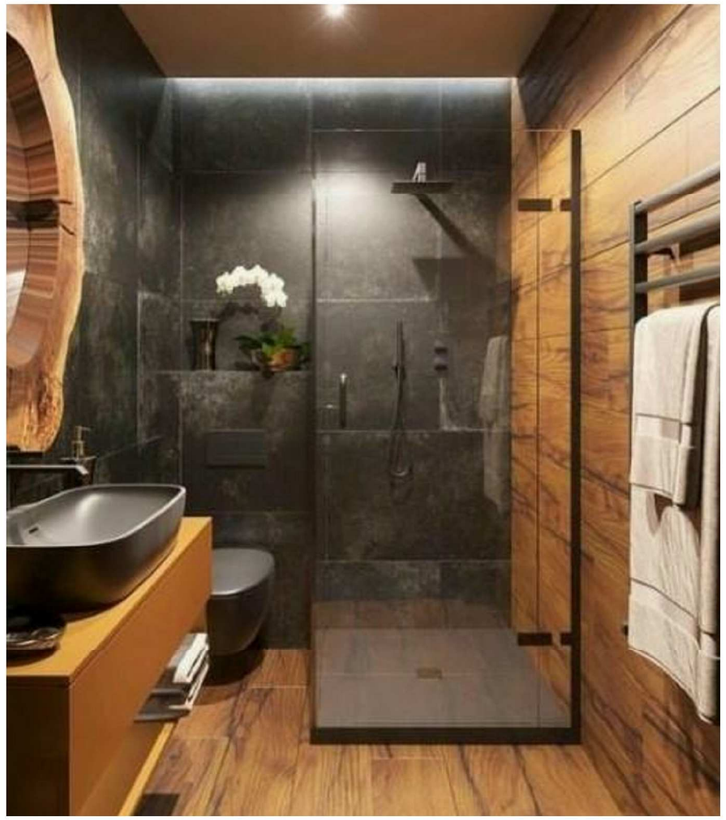



აბაზანის ხედი

უჩა-უჩავას
არქიტექტურული სააგენტო
ფალიაშვილი ქ. № 39, თბილისი
მობ.: +995 555 361 601
WWW. UCHA-UCHAVA.AGENCY
INFO@UCHA-UCHAVA.AGENCY

პროექტის დასახელება PROJECT NAME	ინტერიერის დიზაინის პროექტი
პროექტის ნომერი PROJECT №	
მომსახურების პაკეტი SERVICE PACKET	
დამკვეთი CLIENT	
პროექტის მისამართი PROJECT ADDRESS	
ნახაზის დასახელება TITLE	**პერსპექტიული ხედი რეფერანსებით**
ფორმატი PAPER SIZE	A3
მასშტაბი SCALE	

შემსრულებელი		
დირექტორი	უ. უჩავა	
მთ. არქიტექტორი	უ. უჩავა	
დიზაინერი		
არქიტექტორი		
არქიტექტორი		

თარიღი
DATE
26.11.2019

ფურცლის №
SHEET NO.
22